
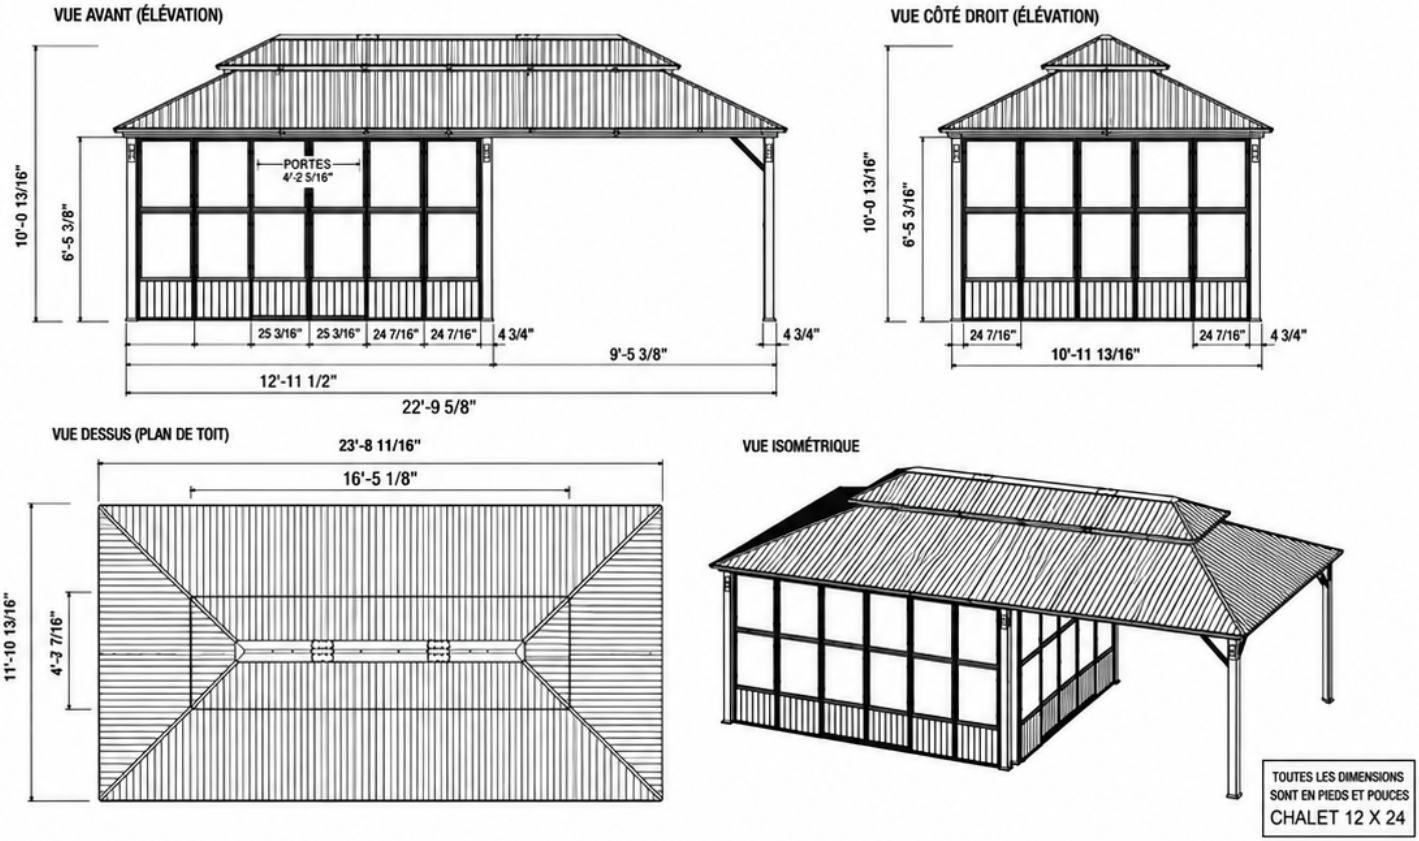



DIMENSIONS

MESURE	IMPÉRIAL	MÉTRIQUE
Toit (vue du dessus)	**23'-8 11/16" × 11'-10 13/16"**	7231 × 3627 mm
Base hors-tout	**22'-9 5/8" × 10'-11 13/16"**	6950 × 3348 mm
Section fermée (façade)	**12'-11 1/2"**	3950 mm
Section ouverte (façade)	**9'-5 3/8"**	2880 mm
Hauteur totale	**10'-0 13/16"**	3069 mm
Hauteur des murs	**6'-5 3/8"**	1965 mm
Ouverture des portes	**4'-2 5/16"**	1278 mm
Largeur des poteaux	**4 3/4"**	121 mm


FRONT VIEW (ELEVATION)

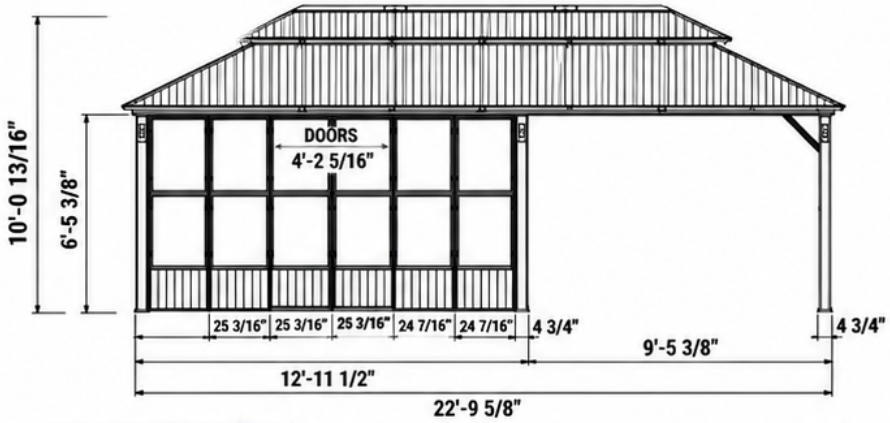


RIGHT SIDE VIEW (ELEVATION)

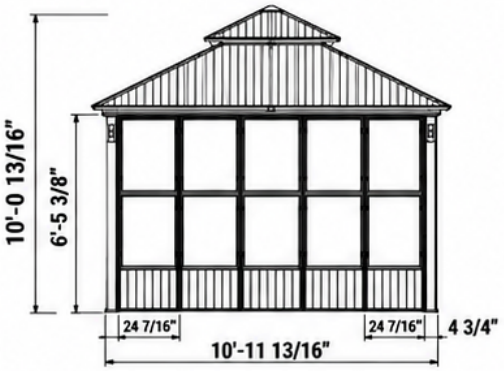

TOP VIEW (ROOF PLAN)

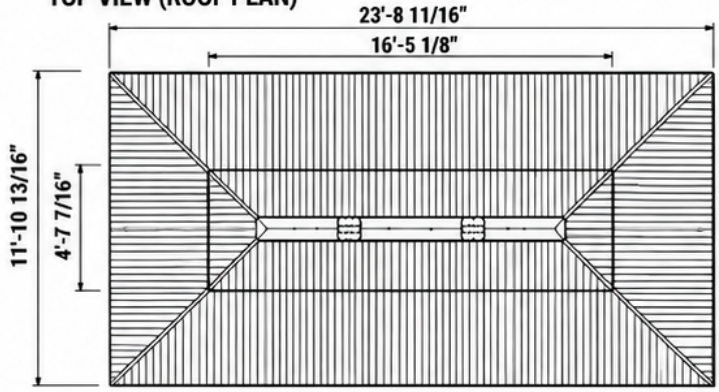

ISOMETRIC VIEW

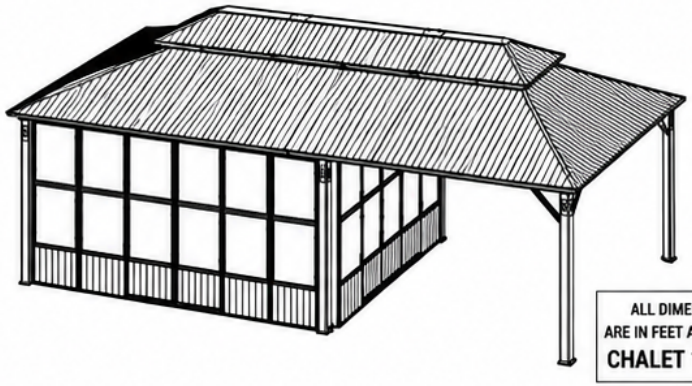

ALL DIMENSIONS ARE IN FEET AND INCHES

CHALET 12 X 24

DIMENSIONS

MEASUREMENT	IMPERIAL	METRIC
Roof (top view)	**23'-8 11/16" × 11'-10 13/16"**	7231 × 3627 mm
Overall base	**22'-9 5/8" × 10'-11 13/16"**	6950 × 3348 mm
Enclosed section (front)	**12'-11 1/2"**	3950 mm
Open section (front)	**9'-5 3/8"**	2880 mm
Total height	**10'-0 13/16"**	3069 mm
Wall height	**6'-5 3/8"**	1965 mm
Door opening	**4'-2 5/16"**	1278 mm
Post width	**4 3/4"**	121 mm