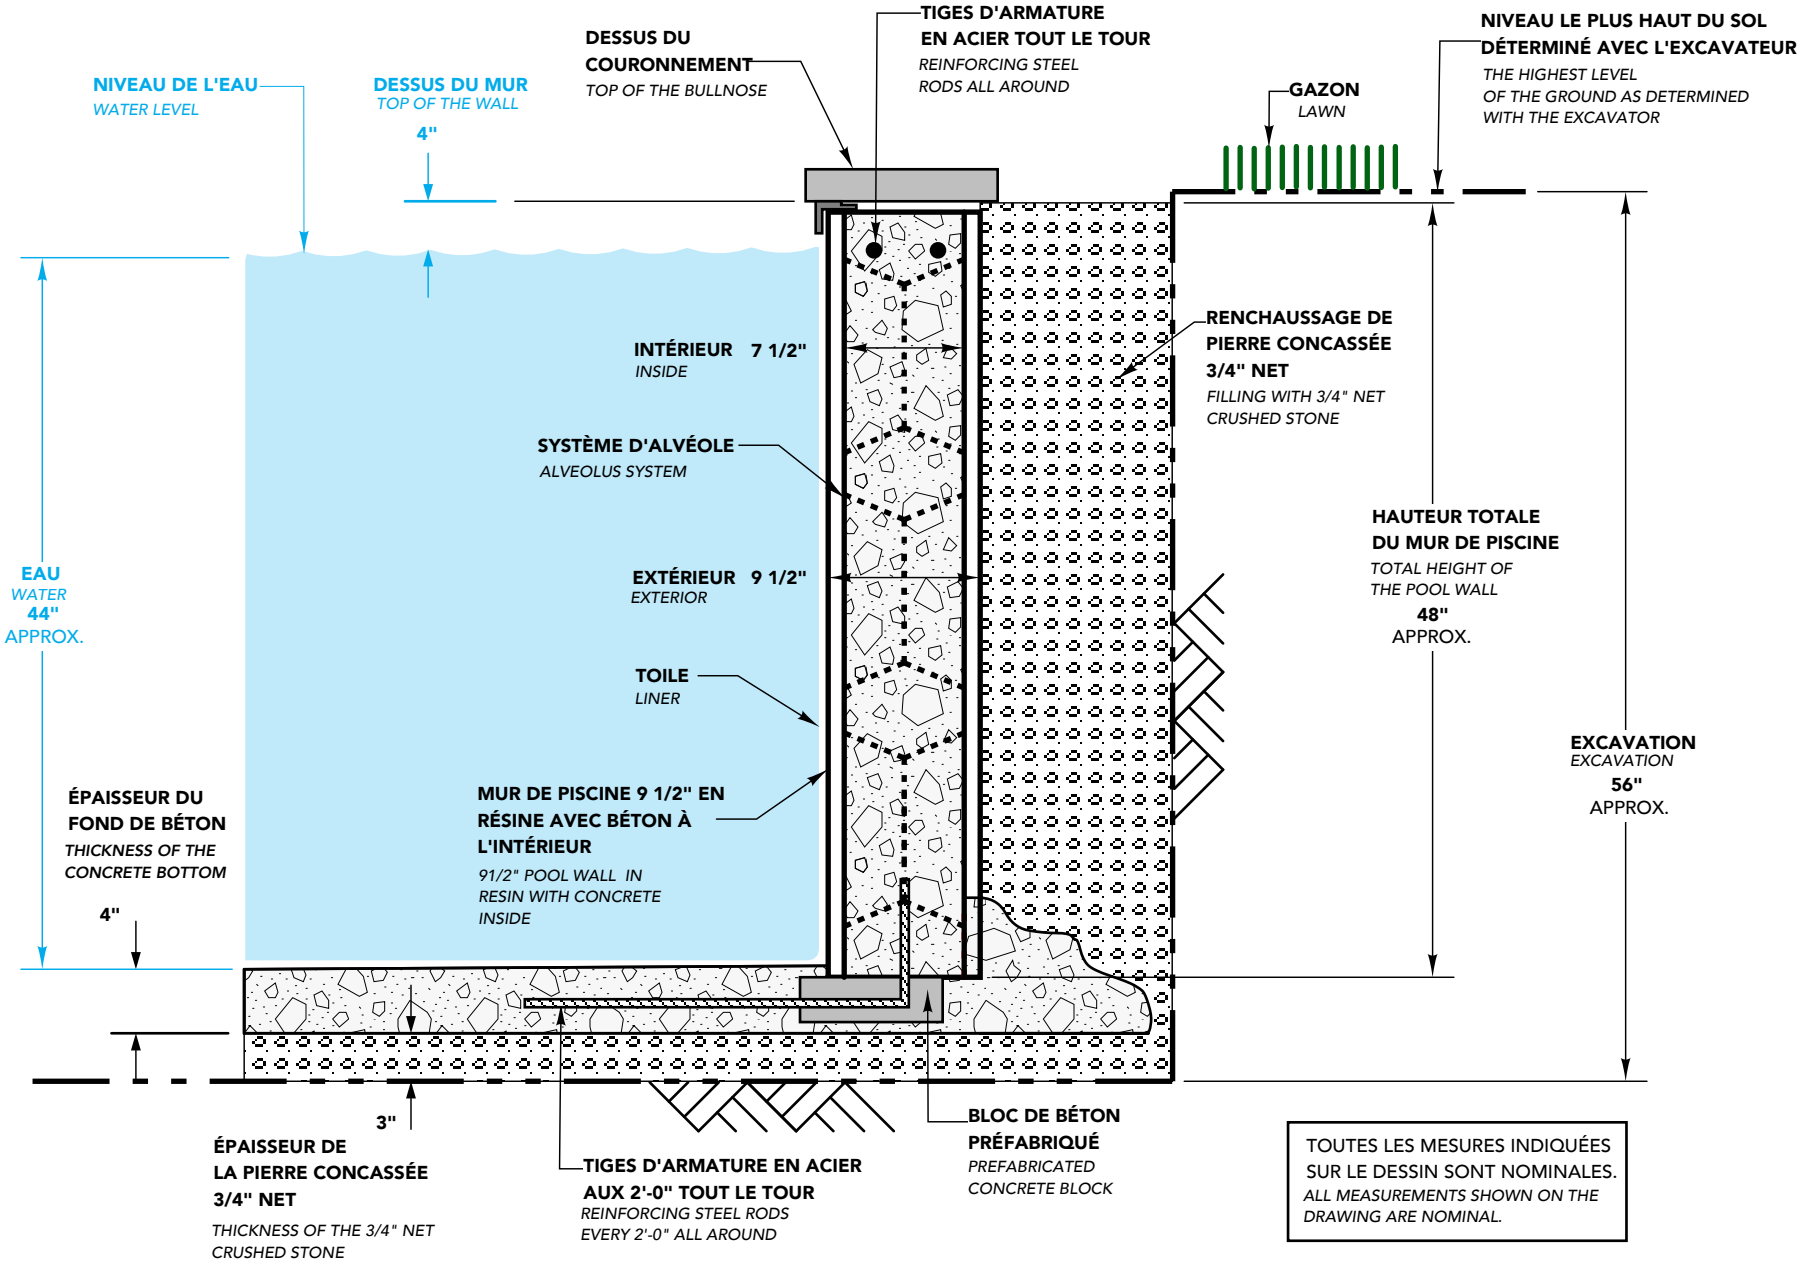
NIVEAU DE L'EAU
WATER LEVEL
DESSUS DU MUR
TOP OF THE WALL
4"
DESSUS DU COURONNEMENT
TOP OF THE BULLNOSE
TIGES D'ARMATURE EN ACIER TOUT LE TOUR
REINFORCING STEEL RODS ALL AROUND
GAZON
LAWN
NIVEAU LE PLUS HAUT DU SOL DÉTERMINÉ AVEC L'EXCAVATEUR
THE HIGHEST LEVEL OF THE GROUND AS DETERMINED WITH THE EXCAVATOR
INTÉRIEUR 7 1/2"
INSIDE
RENCHAUSSAGE DE PIERRE CONCASSÉE 3/4" NET
FILLING WITH 3/4" NET CRUSHED STONE
SYSTÈME D'ALVÉOLE
ALVEOLUS SYSTEM
EAU
WATER
44"
APPROX.
EXTÉRIEUR 9 1/2"
EXTERIOR
HAUTEUR TOTALE DU MUR DE PISCINE
TOTAL HEIGHT OF THE POOL WALL
48"
APPROX.
TOILE
LINER
EXCAVATION
EXCAVATION
56"
APPROX.
ÉPAISSEUR DU FOND DE BÉTON
THICKNESS OF THE CONCRETE BOTTOM
4"
MUR DE PISCINE 9 1/2" EN RÉSINE AVEC BÉTON À L'INTÉRIEUR
91/2" POOL WALL IN RESIN WITH CONCRETE INSIDE
3"
ÉPAISSEUR DE LA PIERRE CONCASSÉE 3/4" NET
THICKNESS OF THE 3/4" NET CRUSHED STONE
TIGES D'ARMATURE EN ACIER AUX 2'-0" TOUT LE TOUR
REINFORCING STEEL RODS EVERY 2'-0" ALL AROUND
BLOC DE BÉTON PRÉFABRIQUÉ
PREFABRICATED CONCRETE BLOCK
TOUTES LES MESURES INDIQUÉES SUR LE DESSIN SONT NOMINALES.
ALL MEASUREMENTS SHOWN ON THE DRAWING ARE NOMINAL.

PREMIUM