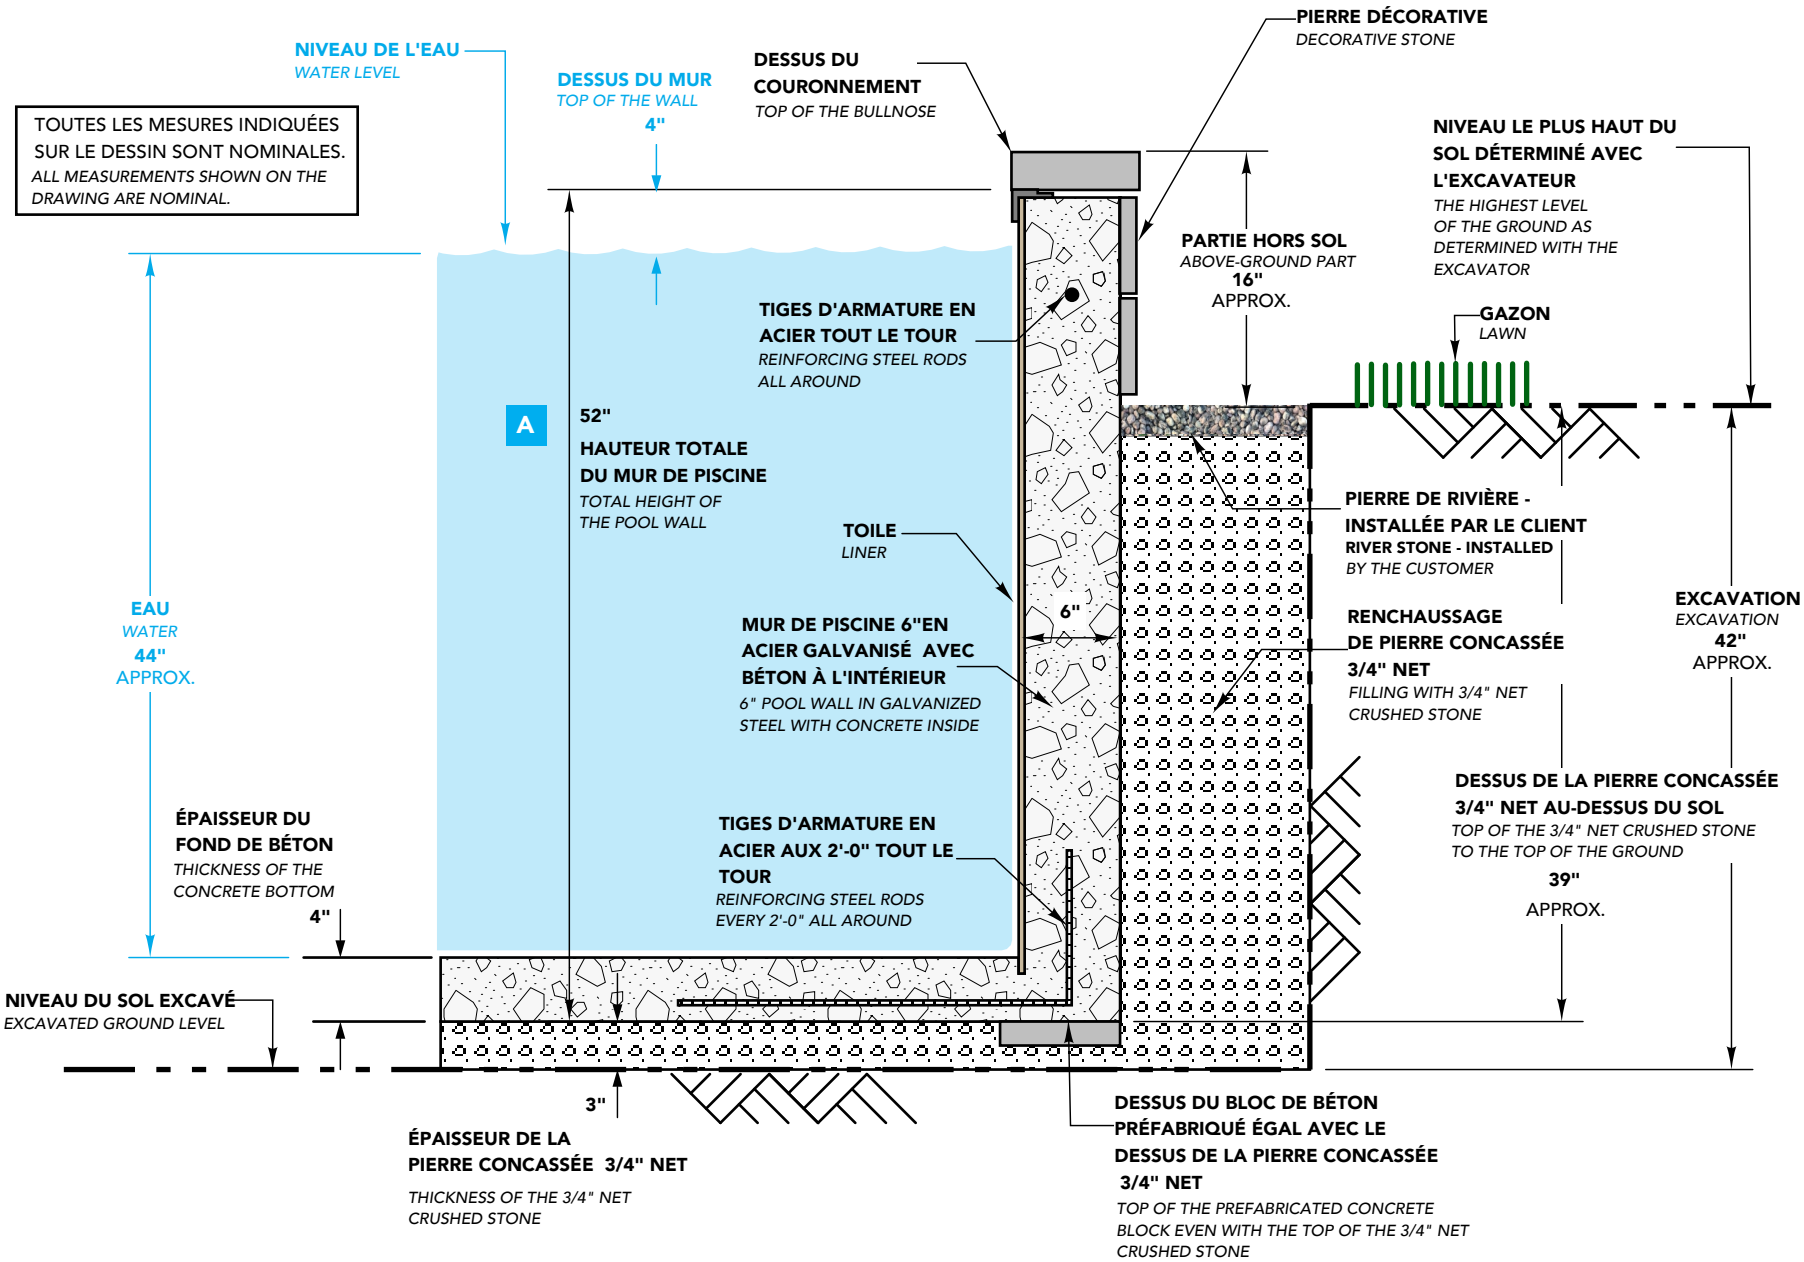

A Possibilité de 52" ou 64" pour la hauteur totale du mur de piscine.
Possibility of 52" or 64" total pool wall height.